


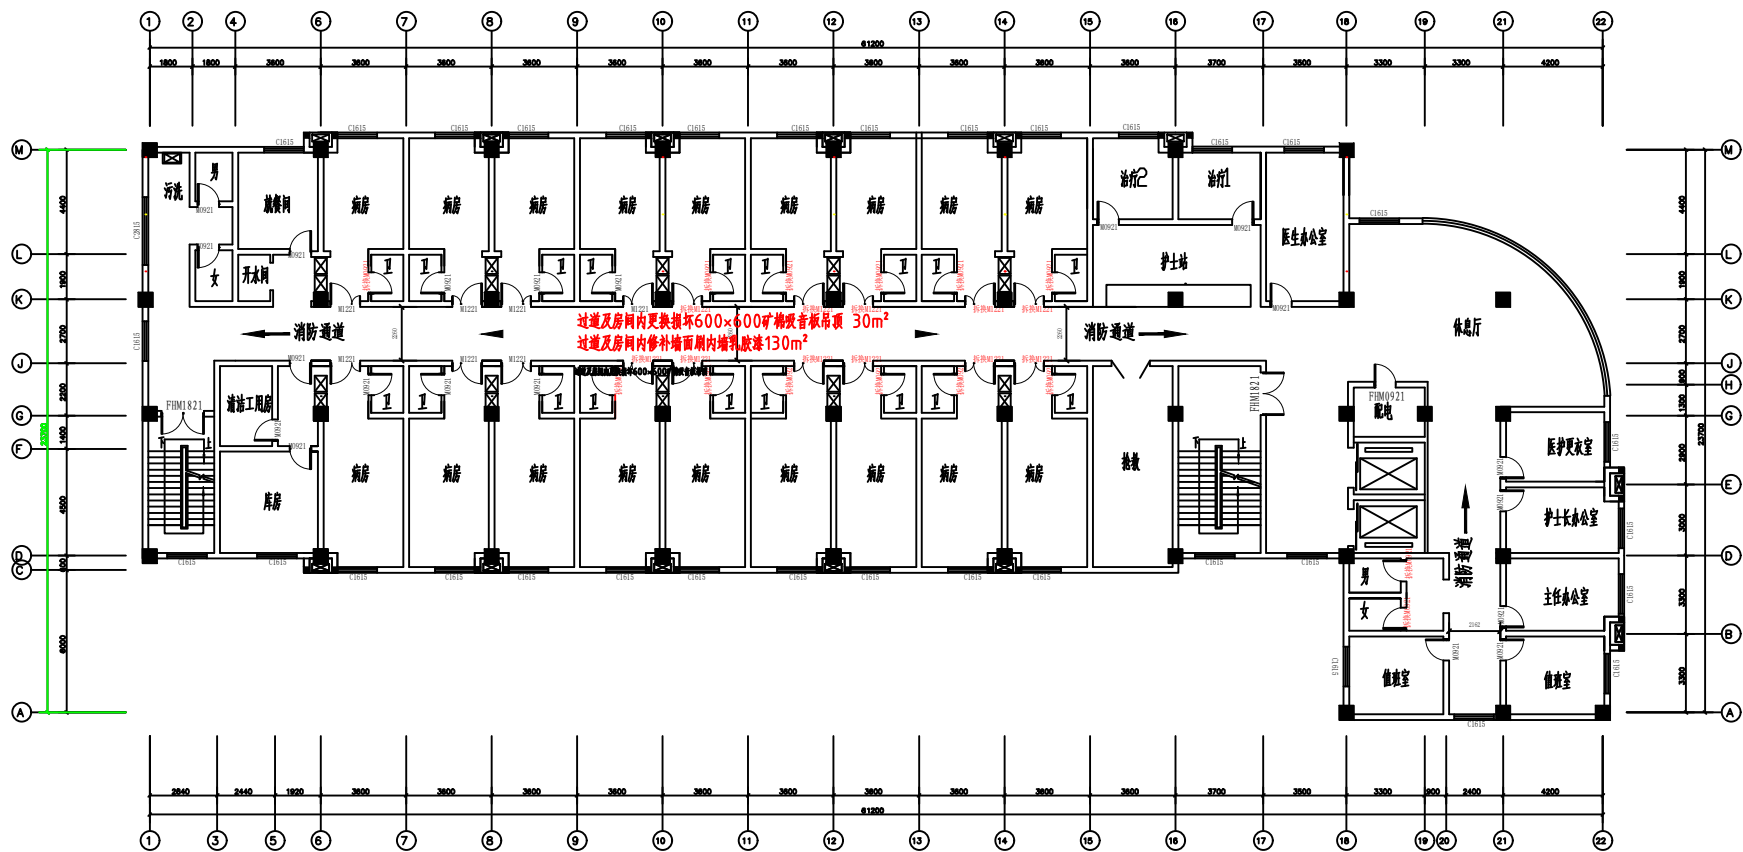

一至五楼安装立柱式洗盆30套（洗手盆由甲方提供，乙方负责安装及配件）

五层现状平面布置图 1: 100