

审 定	方 平
目 负 责	黄 峰
业 负 责	刘 华 成
交 核	李 少 东
设 计	
制 图	
建设单位	

二 程 名 称

项 名 称

名


平面图

设计号	LSXY-44-77
-----	------------

图 别	建 施
-----	-----

图 号	10 / 33
-----	---------

日期	2022.0
----	--------

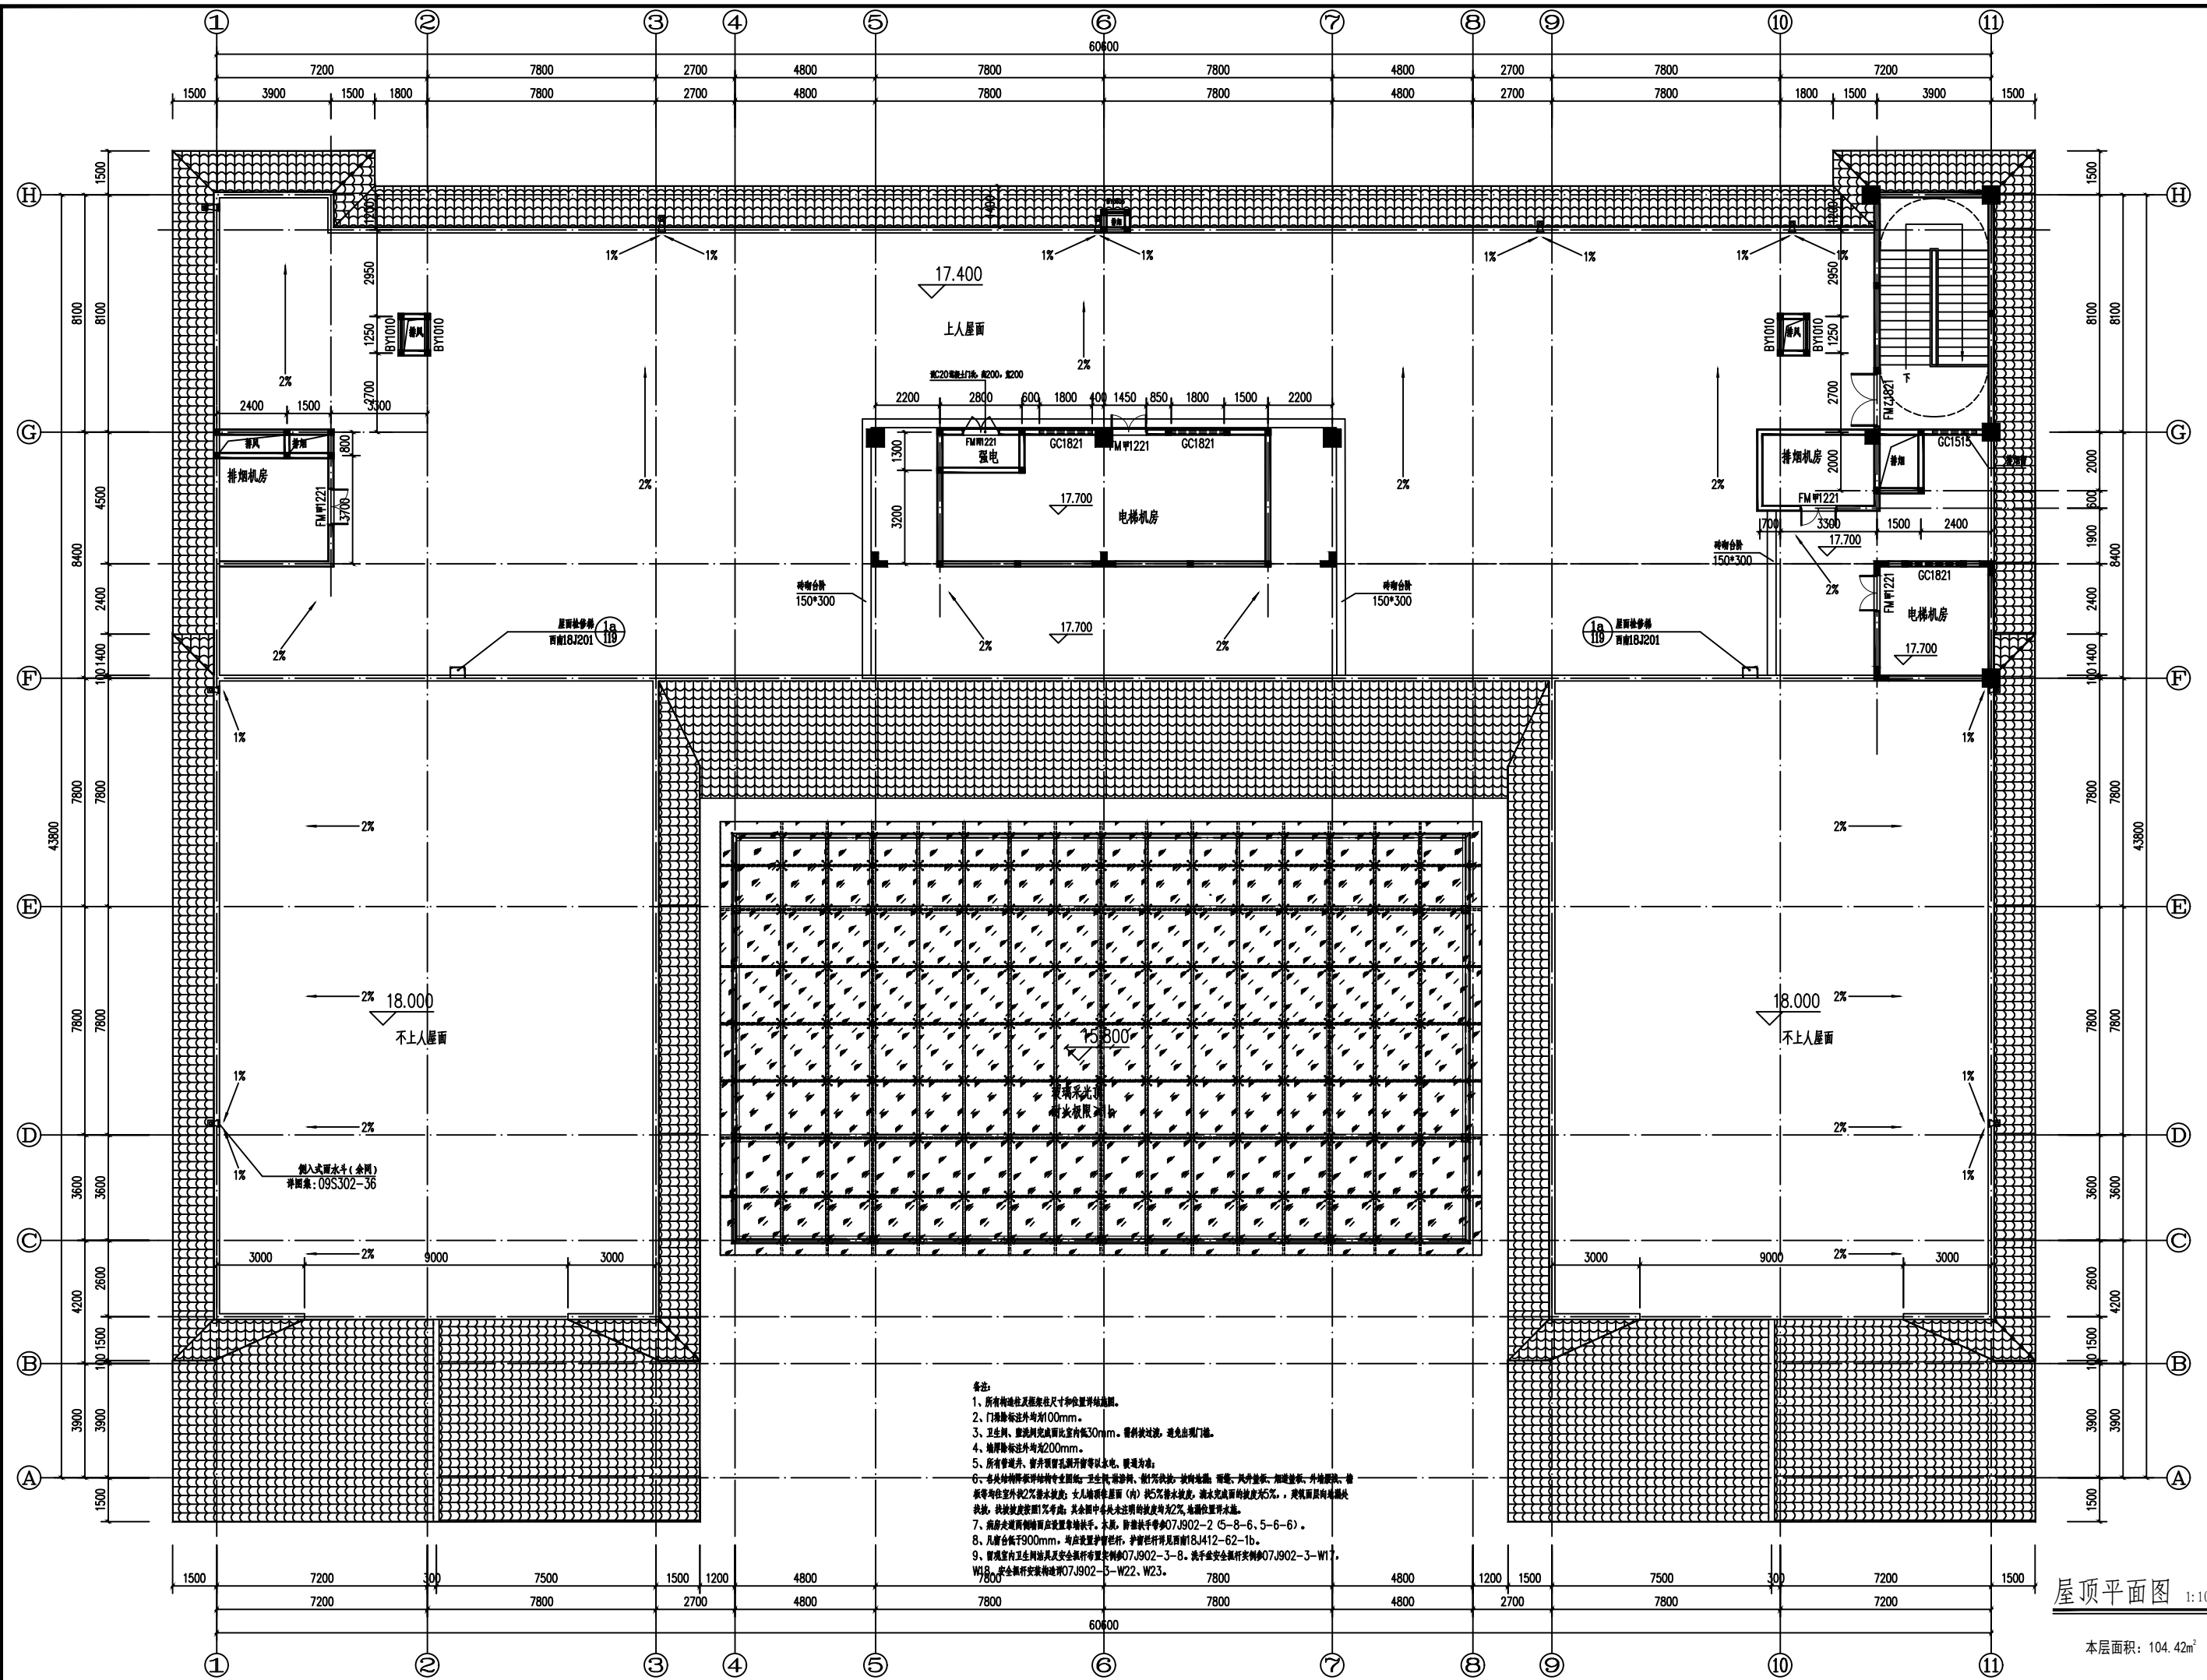

屋顶平面图 1:100

本层面积: 104.42m²